

жоспар шегіндегі өотен жер пайдаланушылар(меншікиелері)
Посторонние землeпользователи (собственники)в границах плана

Жоспардағы N на плане	Жоспар шегіндегі жер пайдаланушылардың (меншік иелерінің) атауы Наименование землeпользователей (собственников) в границах плана	Аланы, га Площадь, га

Осы актіні МемжерҒӨО РМК ЕМК «Ақмола мемлекеттік жерге орналастыру институты» жасады

Настоящий акт изготовлен ДГП РГП ГосНПЦзем
«Акмолинский государственный институт по землеустройству»

Директор Шалабаев К.М.
10 сентября 2008 ж, г.

М.О
М.П.

Осы актіні беру туралы жазба жер учаскесіне меншіктік құқығын, жер пайдалану құқығын беретін актілер жазылатын кітапта N _____ болып жазылды
Қосымша: жоқ

Запись настоящего акта произведена в книге записей актов на право собственности на земельный участок, право землeпользования за N 1514
Приложение: нет

Буландын аудандық «Жер қатынастары бөлімі»
Мемлекеттік мекемесі
Государственное учреждение
«Отдел земельных отношений» Буландынского района

Бастығы Нурмуханов Е.Н.
Начальник

11 сентября 2008 ж, г.
Жер учаскесіне құқығын тіркеу туралы белгі
Отметка о регистрации права на земельный участок



ТҰРАҚТЫ ЖЕР ПАЙДАЛАНУ
ҚҰҚЫҒЫН БЕРЕТІН

АКТ

НА ПРАВО ПОСТОЯННОГО
ЗЕМЛЕПОЛЬЗОВАНИЯ

№ 0069278

Жер учаскесінің кадастрлық нөмірі: 01-009-021-467

Жер пайдаланушы: Бұланды аудандық Білім бөлімінің жанындағы "Новодонецк орталау мектебі" мемлекеттік мекемесі, Ақмола облысы,

Бұланды ауданы, Новодонецк селосы

Жер учаскесіне тұрақты жер пайдалану құқығы

Жер учаскесінің алаңы: 1.1340 га

Жер учаскесін нысаналы тағайындау: мектепке қызмет көрсету үшін

Жер учаскесін пайдаланудағы шектеулер мен ауыртпалықтар: жоқ

Жер учаскесінің бөлінуі: бөлінбейді

Актінің берілу негізі: Журавлевка селолық аймағы әкімінің 2008 жылғы 12 мамырдағы № 7 өкімі

Кадастровый номер земельного участка: 01-009-021-467

Землепользователь: Государственное учреждение "Новодонецкая неполная средняя школа" при Буландынском районном отделе образования, Акмолинская область, Буландынский район, село Новодонецкое

Право постоянного землепользования на земельный участок

Площадь земельного участка: 1.1340 га

Целевое назначение земельного участка: для обслуживания школы

Ограничения в использовании и обременения земельного участка: нет

Делимость земельного участка: неделимый

Основание выдачи акта: распоряжение акима Журавлевского сельского округа от 12 мая 2008 года № 7

№ 0069278

Жер учаскесінің ЖОСПАРЫ
ПЛАН земельного участка

Учаскесінің орналасқан жері: Қазақстан Республикасы, Ақмола облысы, Бұланды ауданы, Журавлевский селолық аймағы, Новодонецк селосы

Местоположение участка: Республика Казахстан, Акмолинская область, Буландынский район, Журавлевский сельский округ, село Новодонецкое


2008/11/18 91

01-009-021-467

с. Новодонецк

М.М.М.М.М.М.

Журавлевка с/о

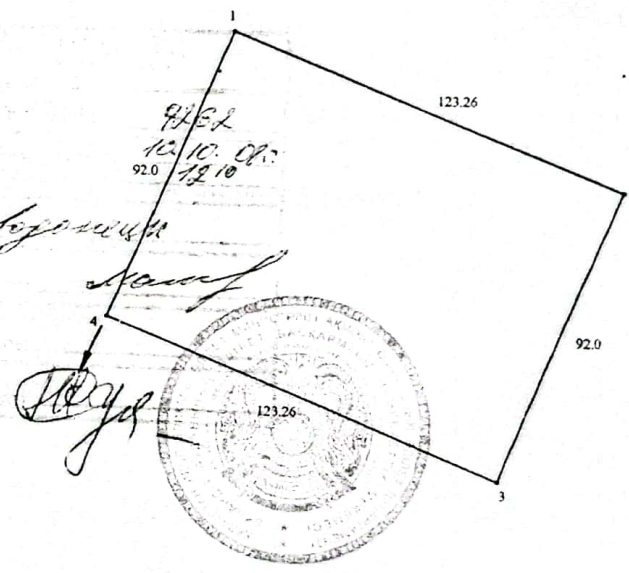

Шектесу тізімдерінің сипаты
А-дан-А-ға дейін Журавлевский с/а жері

Описание смежеств
От А до А земли Журавлевского с/о

МАСШТАБ 1 : 2000